


Trakų rajono Margio telkinio I sklypo vietovės planas, M 1:5 000



SUTARTINIAI ŽENKLAI

Planuojama teritorija - Trakų r. sav., Trakų sen., Liūnų k. valstybinės žemės plotas, išsidėstęs tarp žemės sklypų kad. Nr. 7984/0005:138, 7984/0005:749, 7984/0005:668, 7984/0005:807, 7920/0005:17, 7920/0005:171, 7984/0005:368, 7984/0005:11 ir Katišiaus g. (TSV149)). Planuojamai teritorijai buvo atliktos poveikio aplinkai vertinimo procedūros (numatoma veikla - naudingųjų iškasenų eksploatavimas atviru kasiniu (karjeru))

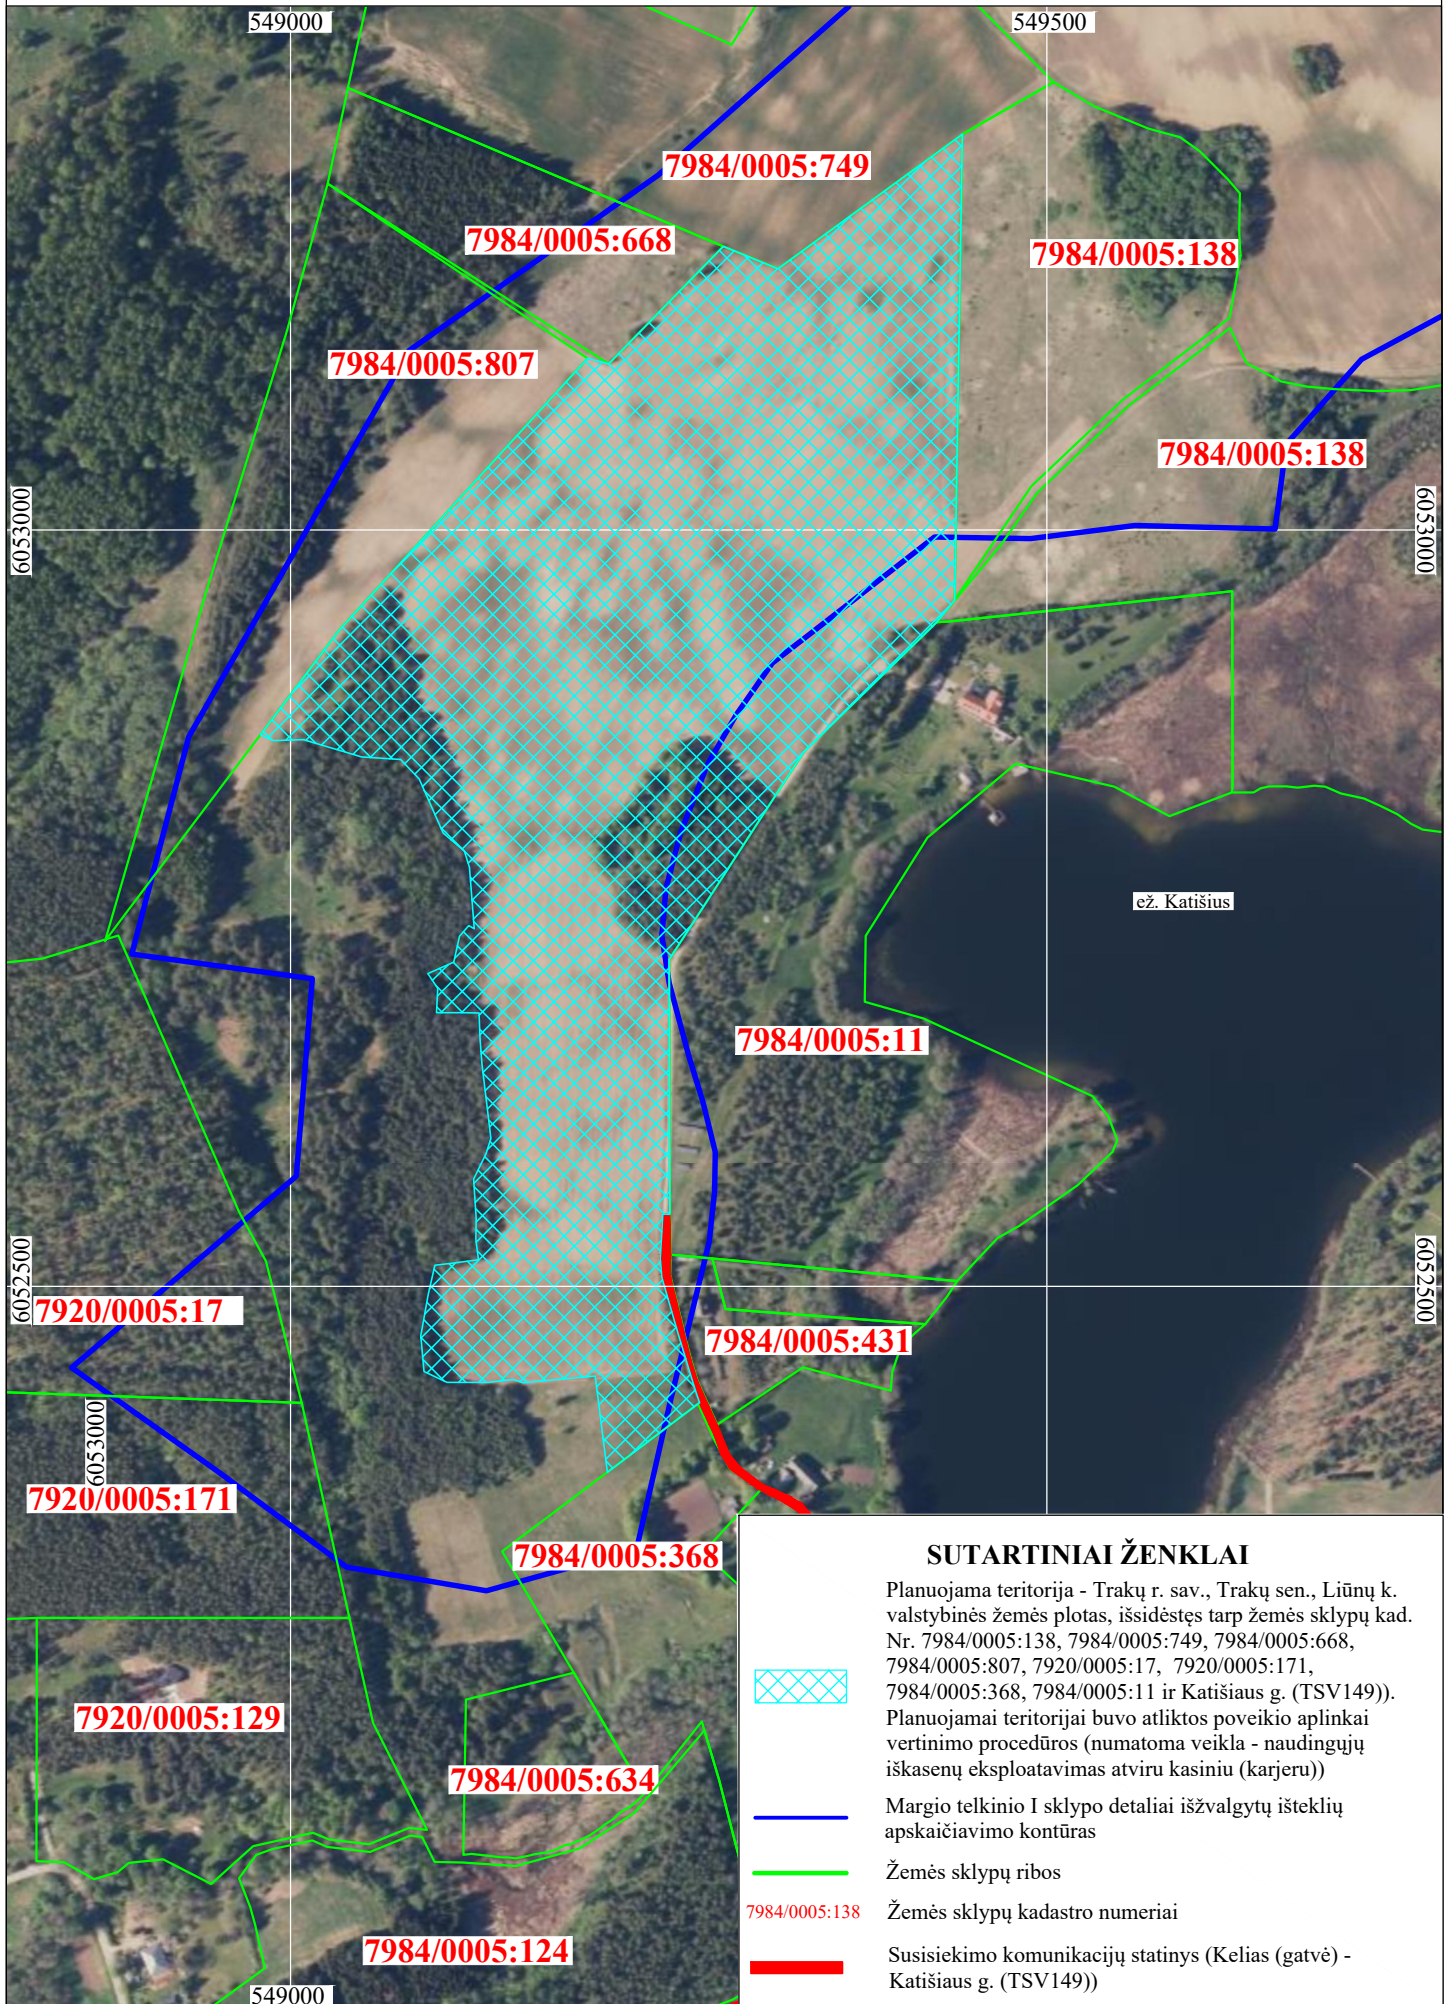

Margio telkinio I sklypo detalios išvalgytų išteklių apskaičiavimo kontūras



Žemės sklypų ribos



7984/0005:138

Žemės sklypų kadastro numeriai



Susisiekimo komunikacijų statinys (Keltas (gatvė) - Katišiaus g. (TSV149))