








Trakų raj. Senujų Trakų sen. Šventininkų smėlio ir žvyro telkinio dalies vietovės planas, M 1:10 000

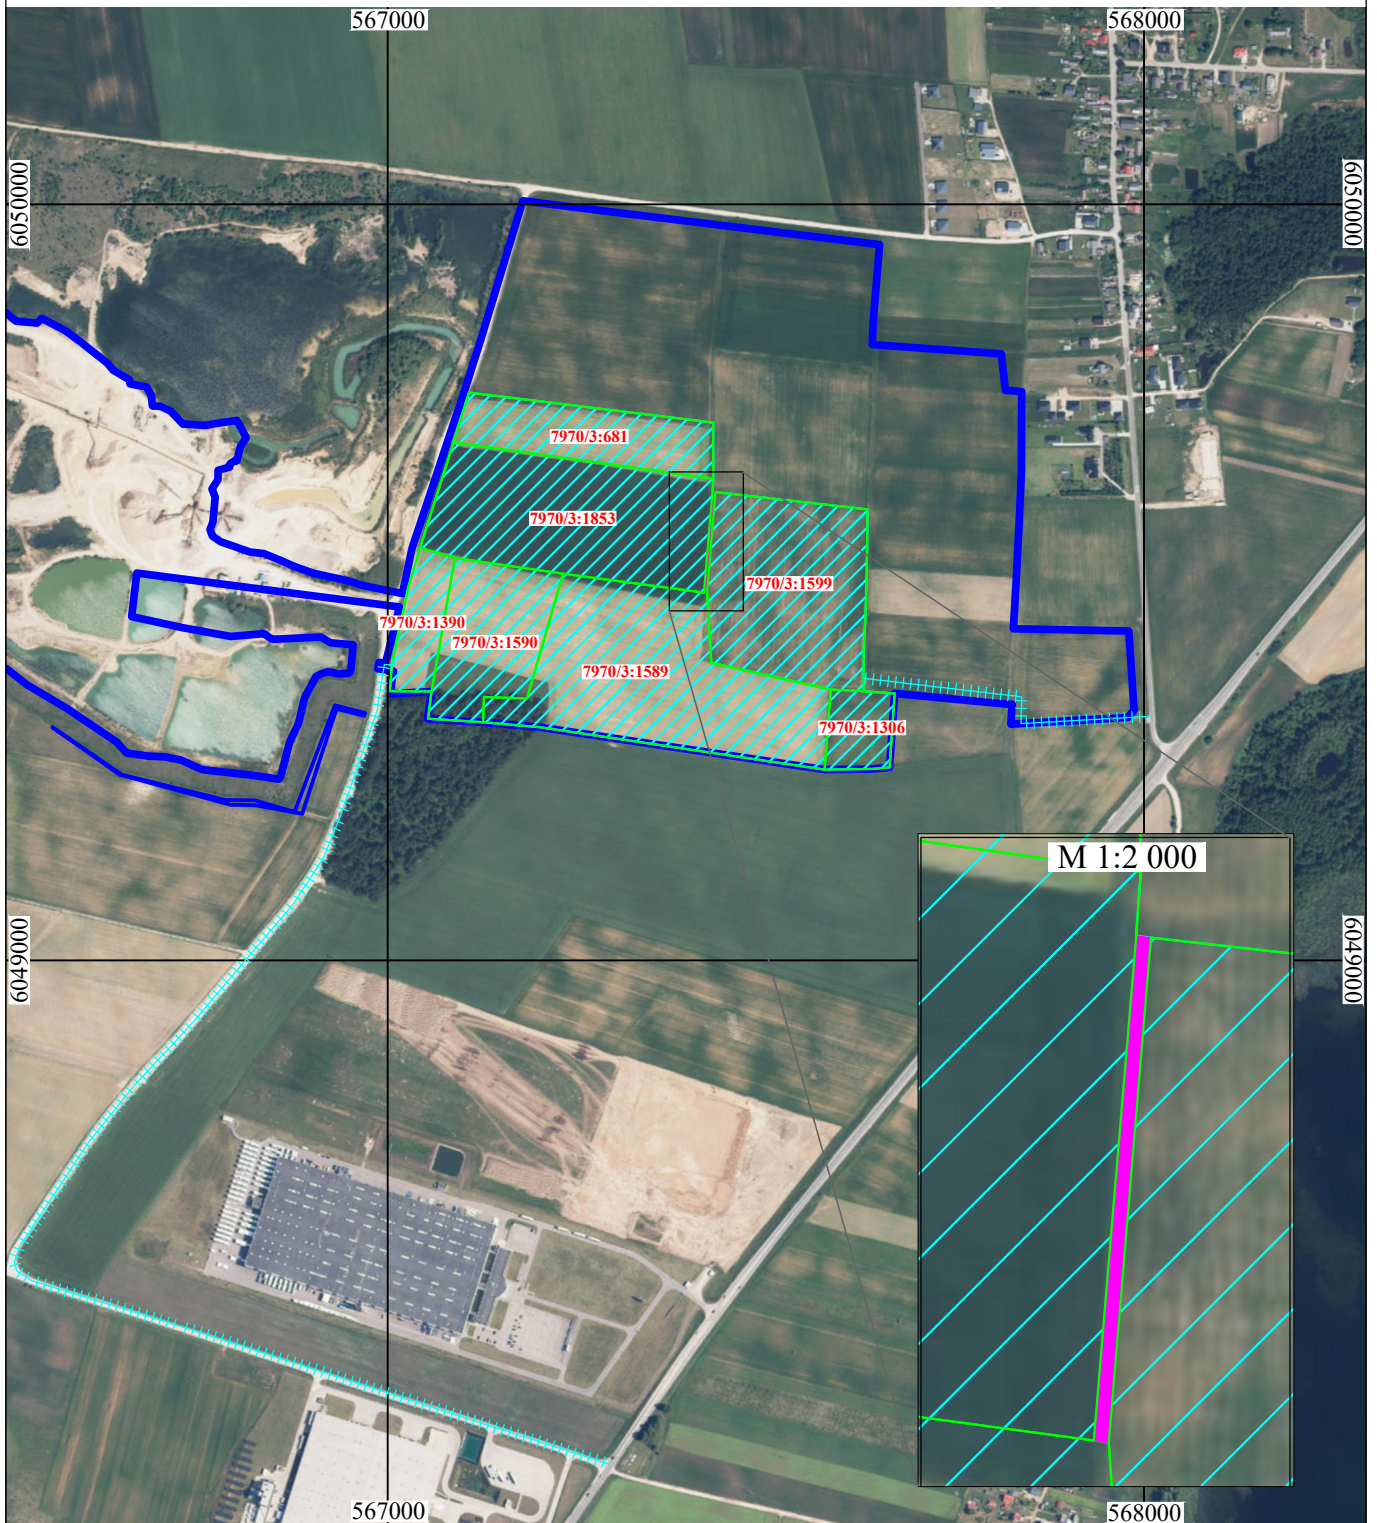

SUTARTINIAI ŽENKLAI

-  Planuojamos teritorijos plotas (apie 23,9 ha)
-  Detaliai išžvalgytų Šventininkų telkinio smėlio ir žvyro išteklių kontūras
-  Žemės sklypų ribos
-  7970/3:1589 Žemės sklypų kadastriniai numeriai
-  4 m pločio bendro naudojimo kelias (plotas - apie 0,05 ha)
-  galimi produkcijos transportavimo keliai